


RZUT PIĘTRA

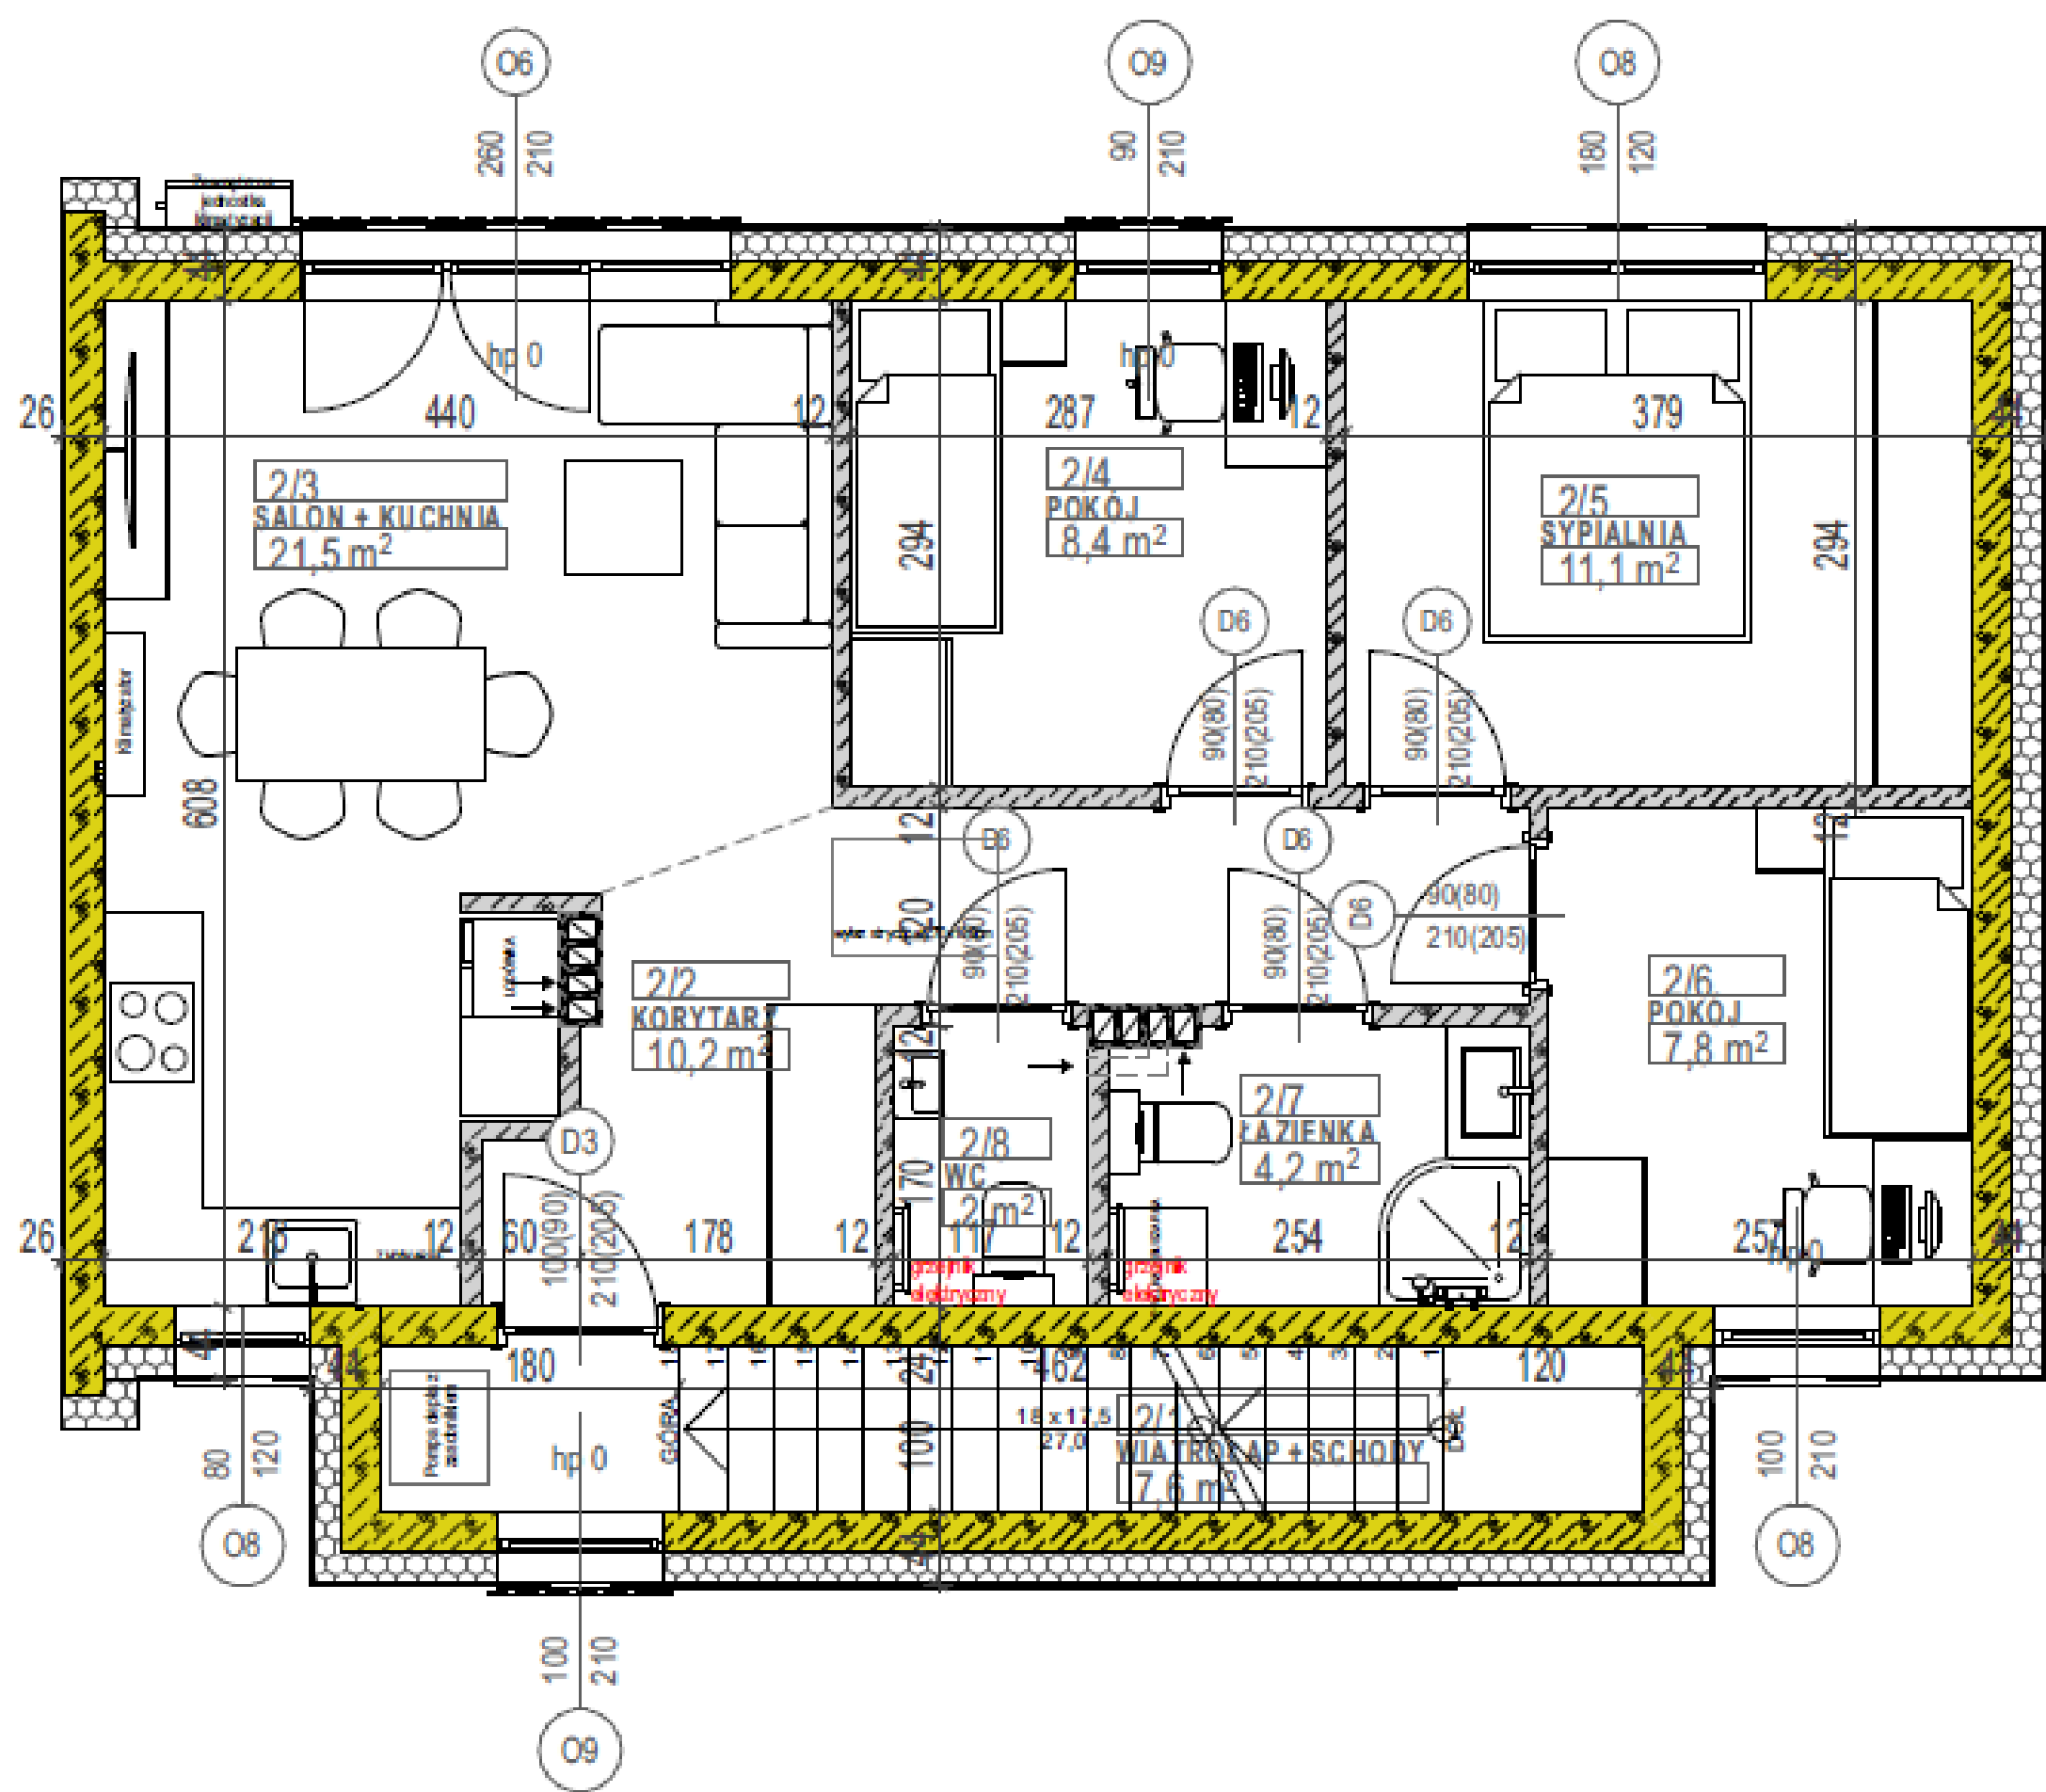

Nr	Nazwa pomieszczenia	Pow. użytkowa	Pow. netto
2/1	WIATROLAP + SCHODY	7,62	7,62
2/2	KORYTARZ	10,18	10,18
2/3	SALON + KUCHNIA	21,55	21,55
2/4	POKÓJ	8,44	8,44
2/5	SYPIALNIA	11,14	11,14
2/6	POKÓJ	7,76	7,76
2/7	ŁAZIENKA	4,25	4,25
2/8	WC	1,99	1,99
		72,93 m²	72,93 m²

KOLEJOWA 69

PRZEKRÓJ

